

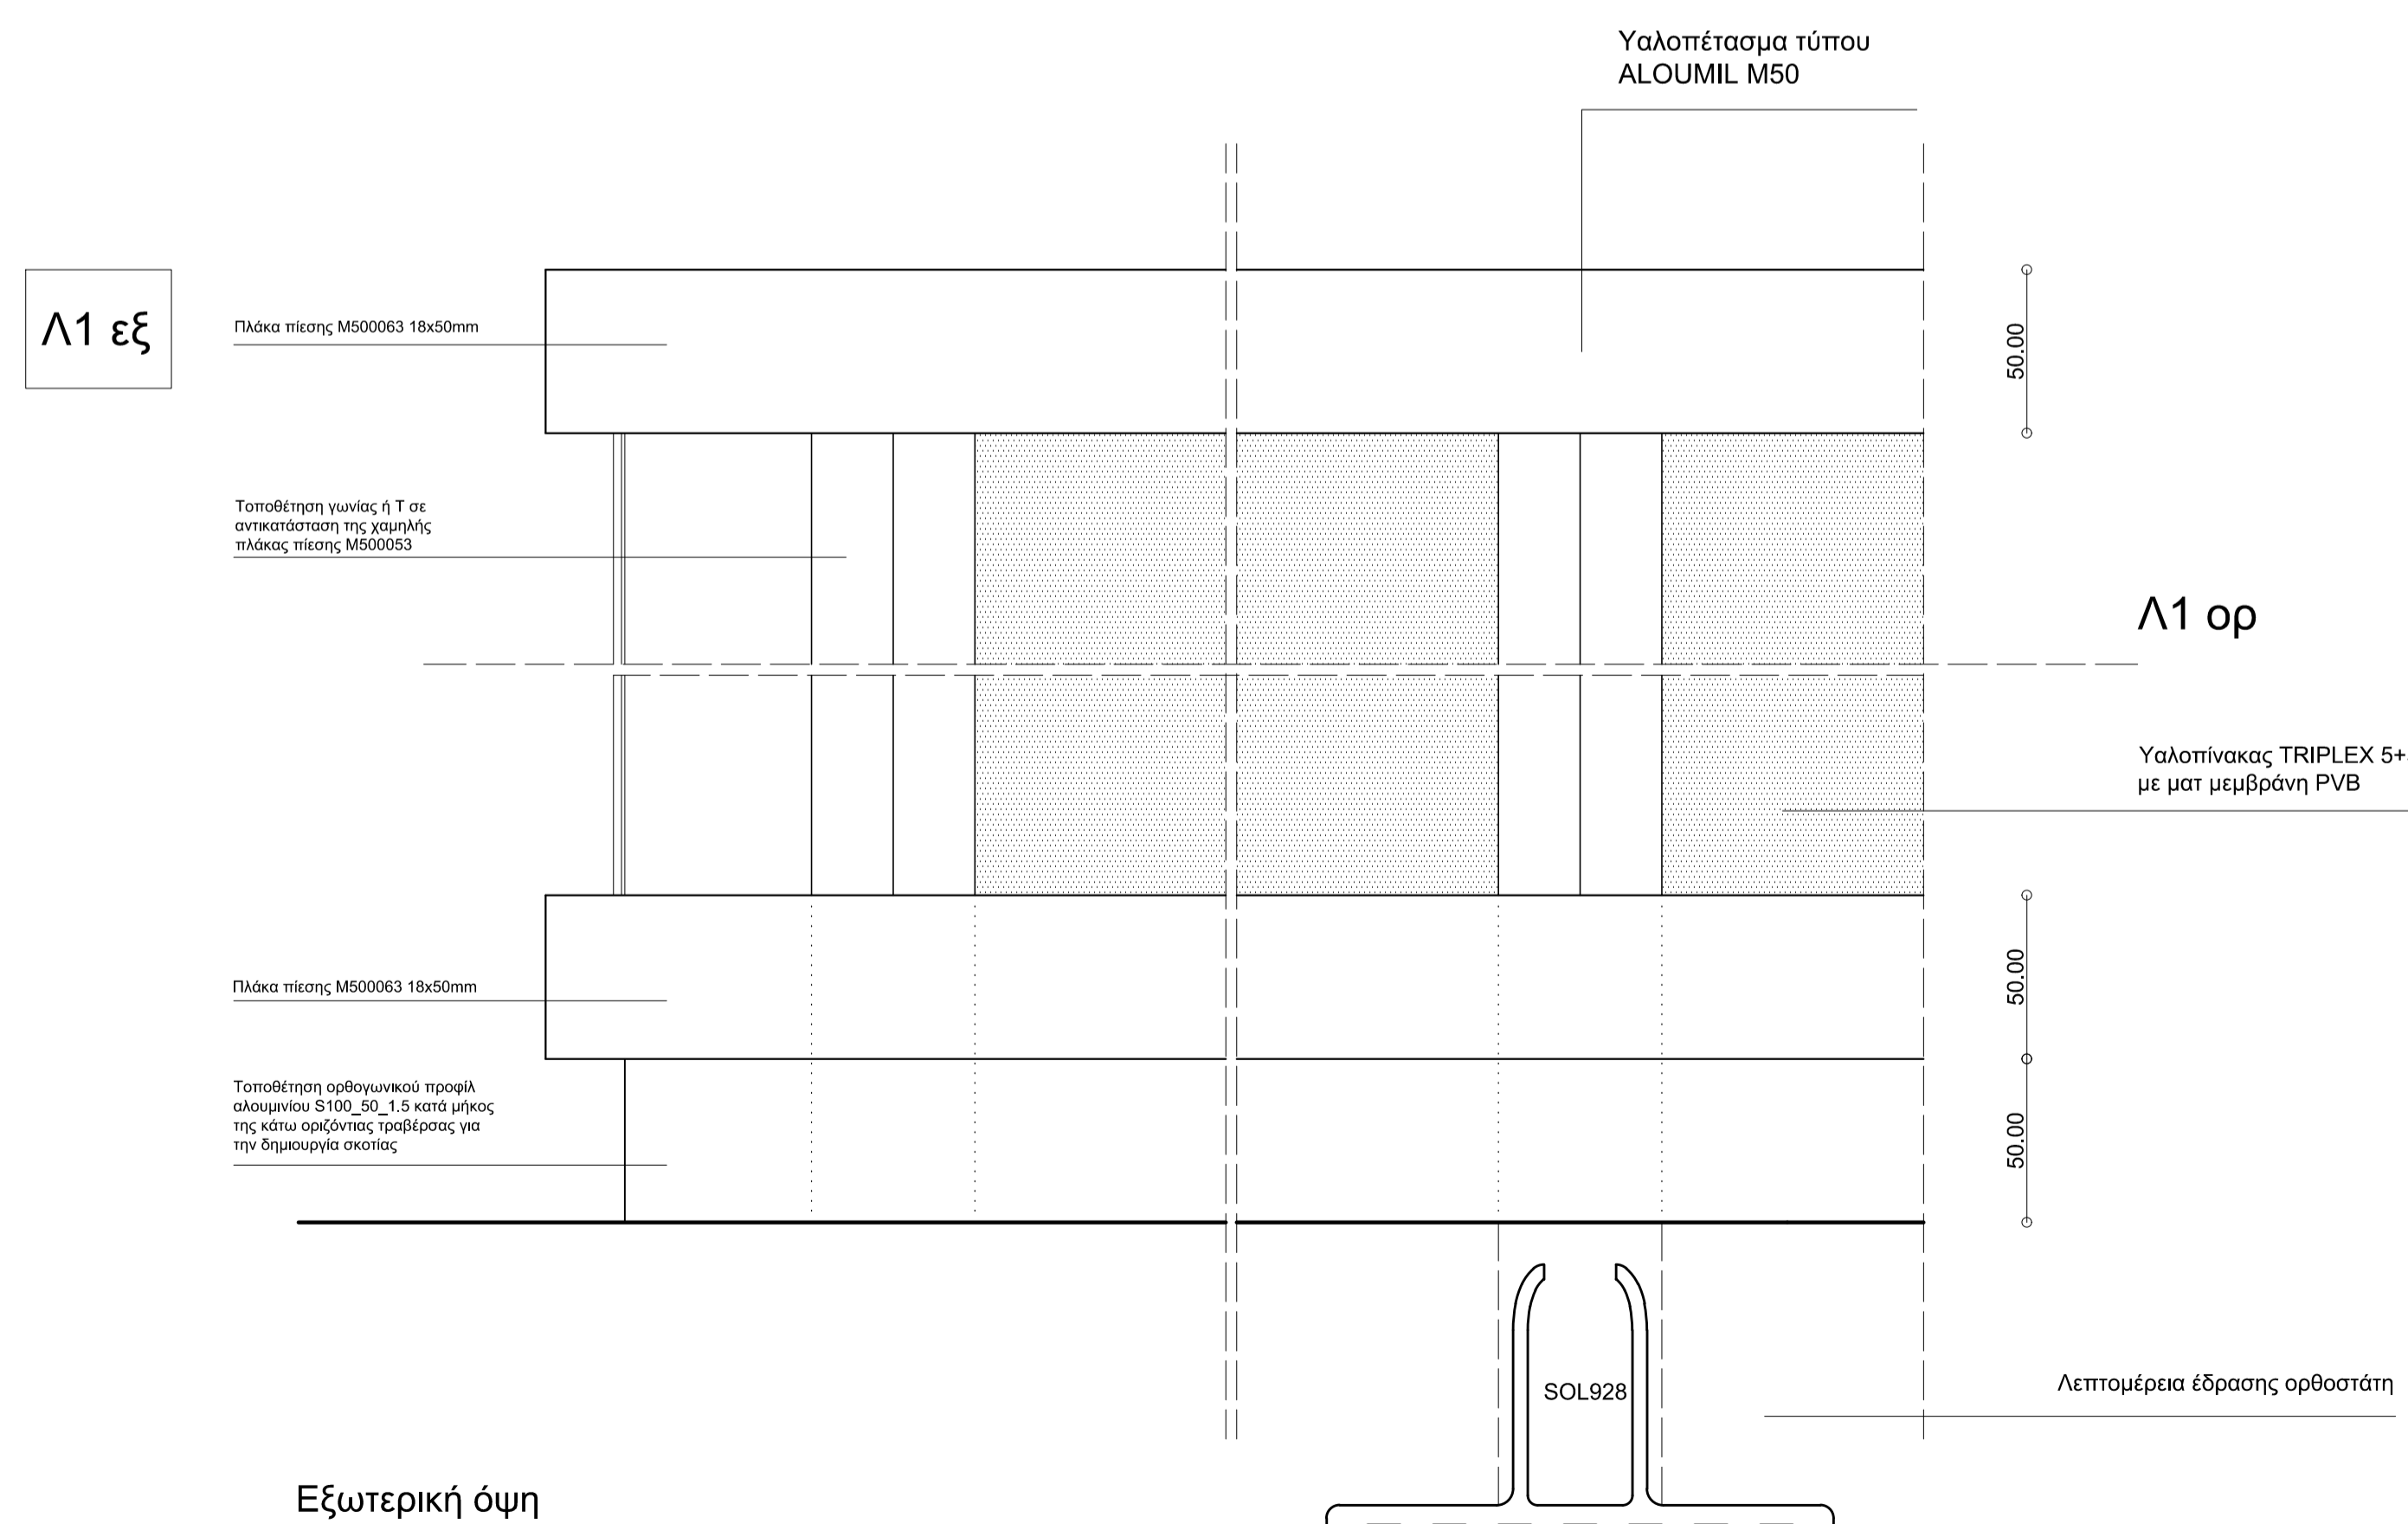


ΛΕΠΤΟΜΕΡΕΙΑ ΥΑΛΟΠΕΤΑΣΜΑΤΟΣ Λ1

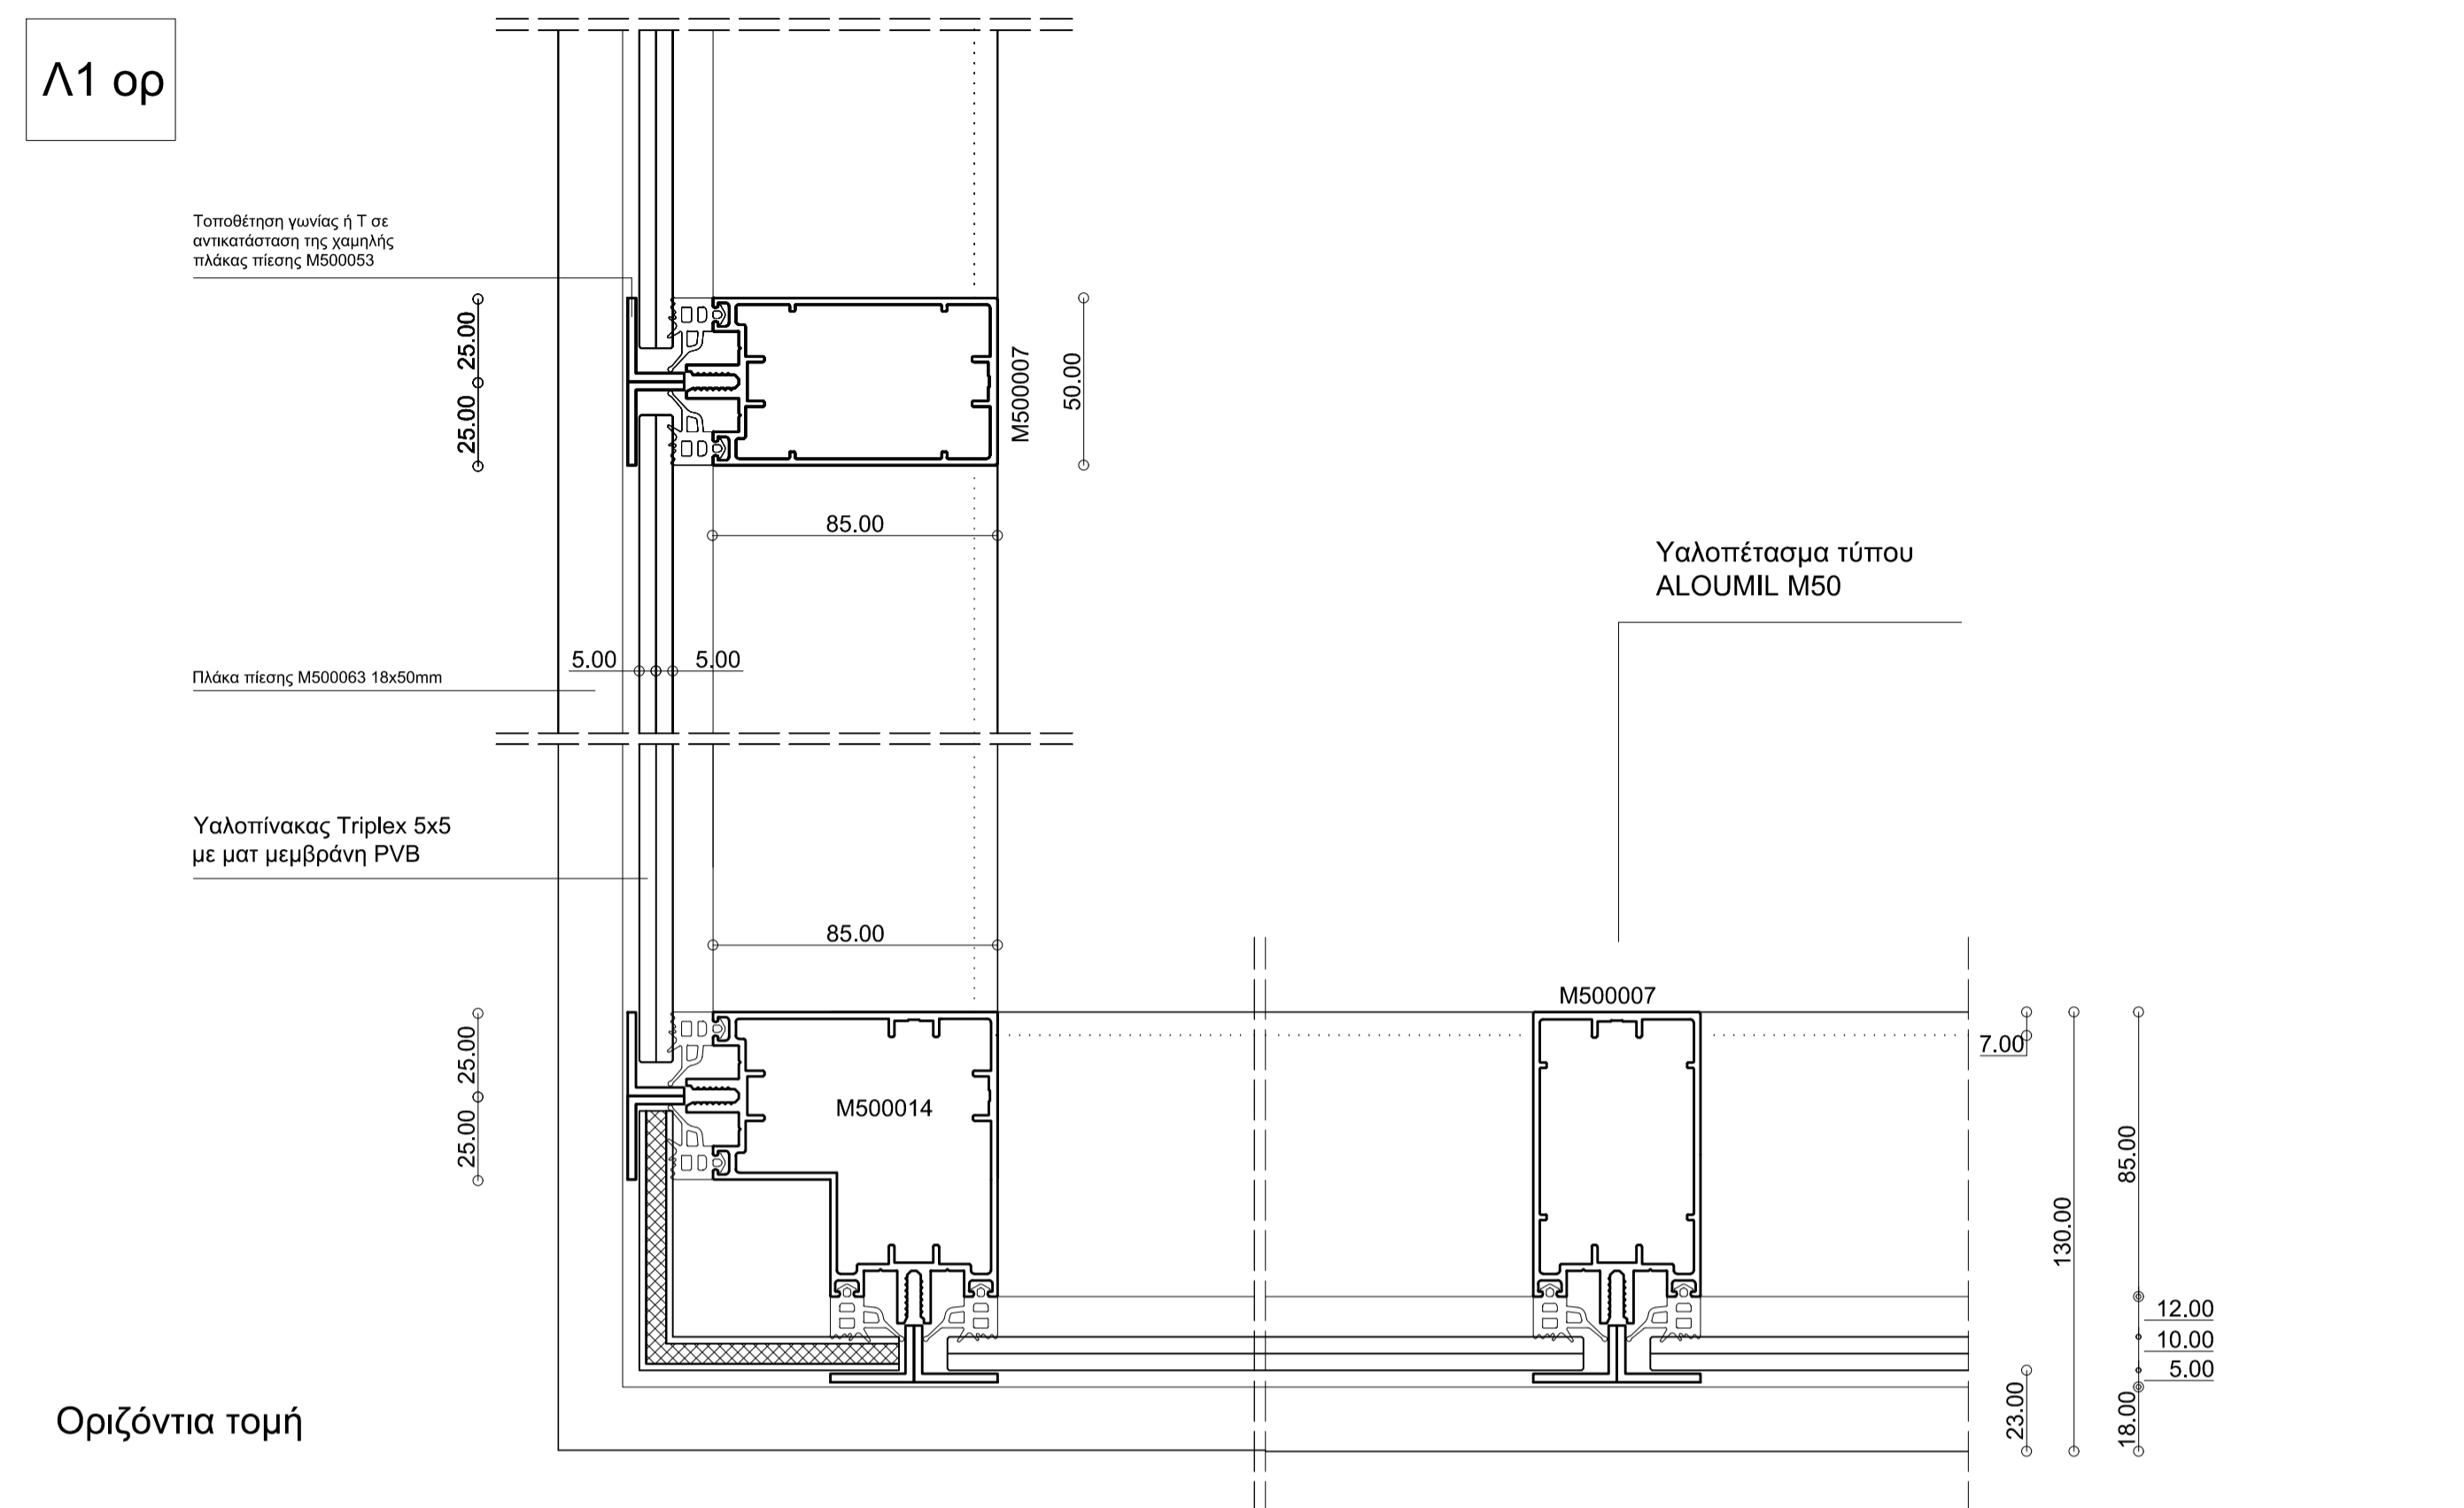

ΥΠΟΥΡΓΕΙΟ ΠΟΛΙΤΙΣΜΟΥ ΚΑΙ ΤΟΥΡΙΣΜΟΥ
 Δ'ΕΦΟΡΕΙΑ ΠΡΩΙΣΤΟΡΙΚΩΝ ΚΑΙ ΚΛΑΣΙΚΩΝ ΑΡΧΑΙΟΤΗΤΩΝ
 ΑΡΧΑΙΟΛΟΓΙΚΟΣ ΧΩΡΟΣ ΑΡΧΑΙΑΣ ΑΓΟΡΑΣ
 ΑΜΕΡΙΚΑΝΙΚΗ ΣΧΟΛΗ ΚΛΑΣΙΚΩΝ ΣΠΟΥΔΩΝ ΣΤΗΝ ΑΘΗΝΑ

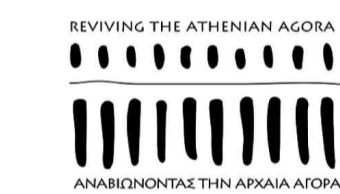

ΑΝΑΒΙΩΝΟΝΤΑΣ ΤΗΝ ΑΡΧΑΙΑ ΑΓΟΡΑ,
 ΤΟΝ ΤΟΠΟ ΠΟΥ ΓΕΝΝΗΘΗΚΕ Η ΔΗΜΟΚΡΑΤΙΑ.

ΑΝΑΚΑΙΝΙΣΗ ΥΠΑΡΧΟΝΤΟΣ ΜΟΥΣΕΙΑΚΟΥ ΧΩΡΟΥ
 ΣΤΟΝ 1ο ΟΡΟΦΟ ΤΗΣ ΣΤΟΑΣ ΑΤΤΑΛΟΥ
 ΚΑΤΑΣΚΕΥΗ ΔΙΑΧΩΡΙΣΤΙΚΟΥ ΥΑΛΟΠΕΤΑΣΜΑΤΟΣ
 ΚΑΤΑ ΜΗΚΟΣ ΤΗΣ ΚΕΝΤΡΙΚΗΣ ΚΙΟΝΟΣΤΟΙΧΙΑΣ

ΚΑΤΑΣΚΕΑΣΤΙΚΗ ΛΕΠΤΟΜΕΡΕΙΑ
 ΥΑΛΟΠΕΤΑΣΜΑΤΟΣ
 ΟΨΗ- ΟΡΙΖΟΝΤΙΑ ΤΟΜΗ

Λ.υπ1

ΚΛΙΜΑΚΑ 1:2

ΑΡ. ΣΧΕΔΙΟΥ

ΑΡΧΙΤΕΚΤΟΝΙΚΗ ΜΕΛΕΤΗ:
 ΧΡΙΣΤΙΝΑ ΠΑΠΑΔΗΜΗΤΡΙΟΥ Αρχιτέκτων ΕΜΠ, MSc Προστασία μνημείων
 ΣΥΝΕΡΓΑΤΗΣ:
 ΙΑΣΩΝ ΖΙΡΩ Αρχιτέκτων ΕΜΠ

