



**ΑΝΑΒΙΩΝΟΝΤΑΣ ΤΗΝ ΑΡΧΑΙΑ ΑΓΟΡΑ,
ΤΟΝ ΤΟΠΟ ΠΟΥ ΓΕΝΝΗΘΗΚΕ Η ΔΗΜΟΚΡΑΤΙΑ.**

ΑΝΑΚΑΙΝΙΣΗ ΥΠΑΡΧΟΝΤΟΣ ΜΟΥΣΕΙΑΚΟΥ ΧΩΡΟΥ
ΣΤΟΝ 1ο ΟΡΟΦΟ ΤΗΣ ΣΤΟΑΣ ΑΤΤΑΛΟΥ

**ΚΑΤΑΣΚΕΥΗ ΥΑΛΟΘΥΡΑΣ ΑΣΦΑΛΕΙΑΣ
ΣΤΟ ΒΟΡΕΙΟ ΚΛΙΜΑΚΟΣΤΑΣΙΟ**

ΛΕΠΤΟΜΕΡΕΙΑ ΥΑΛΟΘΥΡΑΣ ΑΣΦΑΛΕΙΑΣ
ΟΨΗ

Λ.υθ4

ΚΛΙΜΑΚΑ 1:25


ΑΡ. ΣΧΕΔΙΟΥ

ΑΡΧΙΤΕΚΤΟΝΙΚΗ ΜΕΛΕΤΗ:

ΧΡΙΣΤΙΝΑ ΠΑΠΑΔΗΜΗΤΡΙΟΥ Αρχιτέκτων ΕΜΠ, MSc Προστασία μνημείων

ΣΥΝΕΡΓΑΤΗΣ:

ΙΑΣΩΝ ΖΙΡΩ Αρχιτέκτων ΕΜΠ

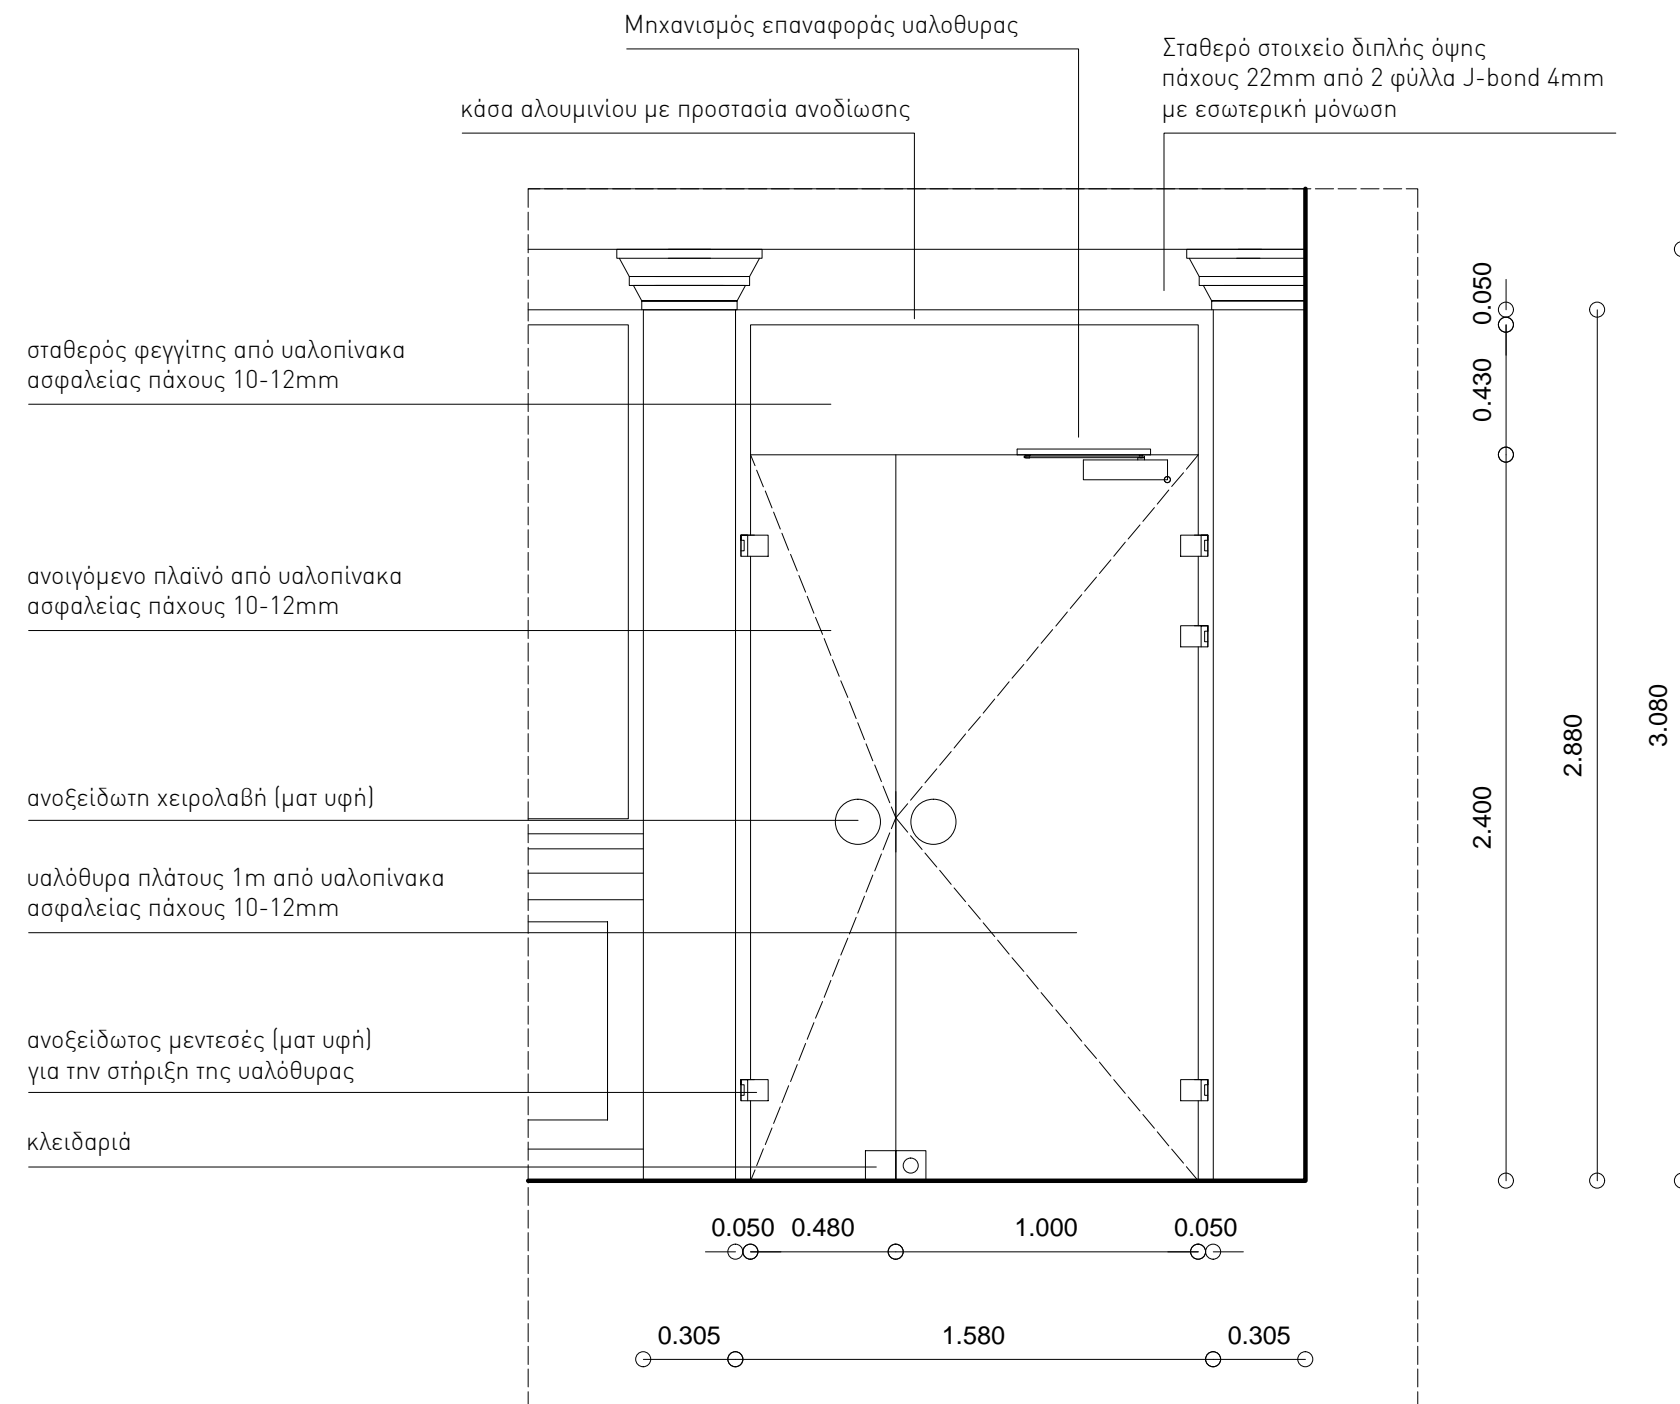

ΕΛΛΗΝΙΚΗ ΔΗΜΟΚΡΑΤΙΑ ΥΠΟΥΡΓΕΙΟ ΟΙΚΟΝΟΜΙΑΣ, ΑΝΤΑΓΩΝΙΣΤΙΚΟΤΗΤΑΣ ΚΑΙ ΝΑΥΤΙΛΙΑΣ, ΥΠΟΥΡΓΕΙΟ ΠΟΛΙΤΙΣΜΟΥ & ΤΟΥΡΙΣΜΟΥ	ΕΥΡΩΠΑΙΚΟΣ ΟΙΚΟΝΟΜΙΚΟΣ ΧΩΡΟΣ ΧΡΗΜΑΤΟΔΟΤΙΚΟΣ ΜΗΧΑΝΙΣΜΟΣ 2004 – 2009
<small>Το έργο είναι ενταγμένο στον ΧΜ ΕΟΧ 2004-2009, και συγχρηματοδοτείται από τον Χρηματοδοτικό Μηχανισμό του Ευρωπαϊκού Οικονομικού Χώρου περίοδο 2004-2009 κατά 50% και από Εθνικούς πόρους κατά 50%.</small>	