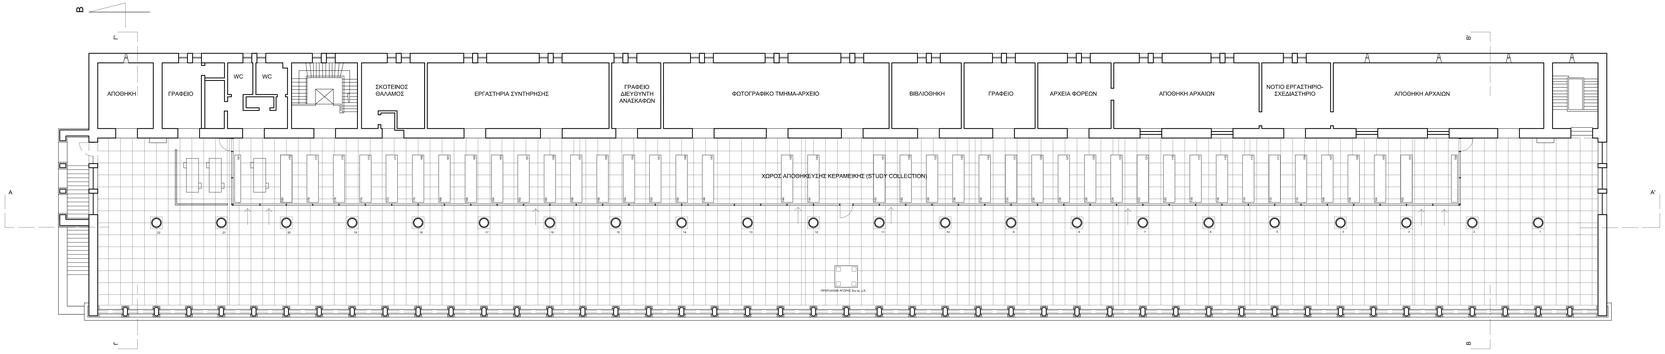

ΚΑΤΟΨΗ 1ου ΟΡΟΦΟΥ

ΤΟΜΗ Α-Α'

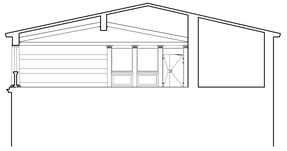

ΤΟΜΗ Γ-Γ'
ΟΨΗ ΥΑΛΟΘΥΡΑΣ

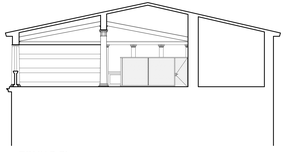

ΤΟΜΗ Β-Β'

0 1 2 5 10 20m

ΥΠΟΥΡΓΕΙΟ ΠΟΛΙΤΙΣΜΟΥ ΚΑΙ ΤΟΥΡΙΣΜΟΥ
ΑΤΕΦΟΡΕΙΑ ΠΡΟΣΤΟΡΙΩΝ ΚΑΙ ΚΛΑΣΙΚΩΝ ΑΡΧΑΙΟΤΗΤΩΝ
ΑΡΧΑΙΟΛΟΓΙΚΟΣ ΧΩΡΟΣ ΑΡΧΑΙΑΣ ΑΓΟΡΑΣ

ΑΜΕΡΙΚΑΝΙΚΗ ΣΧΟΛΗ ΚΛΑΣΙΚΩΝ ΣΠΟΥΔΩΝ ΣΤΗΝ ΑΘΗΝΑ

ΑΝΑΒΙΟΝΟΝΤΑΣ ΤΗΝ ΑΡΧΑΙΑ ΑΓΟΡΑ, ΤΟΝ ΤΟΠΟ ΠΟΥ ΓΕΝΝΗΘΗΚΕ Η ΔΗΜΟΚΡΑΤΙΑ.

ΑΝΑΚΑΙΝΙΣΗ ΥΠΑΡΧΟΝΤΟΣ ΜΟΥΣΕΙΑΚΟΥ ΧΩΡΟΥ ΣΤΟΝ 1ο ΟΡΟΦΟ ΤΗΣ ΣΤΟΑΣ ΑΤΤΑΛΟΥ

ΚΑΤΑΣΚΕΥΗ ΔΙΑΧΩΡΙΣΤΙΚΟΥ ΥΑΛΟΠΕΤΑΣΜΑΤΟΣ ΚΑΤΑ ΜΗΚΟΣ ΤΗΣ ΚΕΝΤΡΙΚΗΣ ΚΙΟΝΟΣΤΟΙΧΙΑΣ

ΚΑΤΟΨΗ: ΥΑΛΟΠΕΤΑΣΜΑΤΟΣ ΟΨΕΩΣ

A.un1
ΑΡ. ΣΧΕΔΙΟΥ

ΚΛΙΜΑΚΑ 1:100

ΑΡΧΙΤΕΚΤΟΝΙΚΗ ΜΕΛΕΤΗ:
ΧΡΙΣΤΙΝΑ ΠΑΠΑΔΗΜΗΤΡΙΟΥ Αρχιτέκτων ΕΜΠ, MSc Προστασία μνημείων

ΣΥΝΕΡΓΑΣΙΑ:
ΙΑΣΩΝ ΖΙΡΩ Αρχιτέκτων ΕΜΠ

ΕΛΛΗΝΙΚΗ ΑΝΑΠΤΥΞΙΑ
ΠΑΝΕΠΙΣΤΗΜΙΟ ΠΕΙΡΑΙΩΣ, ΤΟΜΕΑΣ ΑΝΑΠΤΥΞΙΑΚΗΣ ΠΟΛΙΤΙΚΗΣ
ΤΟΠΙΚΗ ΑΥΤΟΔΙΟΙΚΗΣΗ ΚΑΙ ΑΝΑΠΤΥΞΗ
ΣΥΓΧΡΗΜΑΤΟΔΟΤΗΣΗ: ΕΘΝΙΚΟ ΣΤΡΑΤΗΓΙΚΟ ΠΛΑΙΣΙΟ ΑΝΑΦΟΡΑΣ 2007 - 2013
ΕΠΙΧΕΙΡΗΣΙΑKΗ ΣΥΝΕΡΓΑΣΙΑ 2007-2013
ΕΥΡΩΠΑΪΚΟ ΚΟΙΝΩΝΙΚΟ ΤΑΜΕΙΟ
ΕΥΡΩΠΑΪΚΗ ΕΝΩΣΗ: ΕΠΕΝΔΥΤΕΣ ΣΤΗ ΝΕΑ ΚΟΙΝΩΝΙΚΗ ΔΙΑΝΟΗΣΗ
Ο ΠΡΟΪΣΤΑΜΕΝΟΣ ΤΗΣ ΕΥΡΩΠΑΪΚΗΣ ΕΝΩΣΗΣ ΔΙΑΧΕΙΡΙΖΕΤΑΙ ΤΟ ΕΥΡΩΠΑΪΚΟ ΚΟΙΝΩΝΙΚΟ ΤΑΜΕΙΟ
Το έργο: ΕΝΑ ΠΑΝΕΠΙΣΤΗΜΙΟ ΓΙΑ ΤΗ ΠΑΡΑΔΟΣΙΑΚΗ ΔΙΑ ΒΙΟΥ ΜΑΘΗΣΗ συγχρηματοδοτείται από τον Ευρωπαϊκό Κοινωνικό Ταμείο στο πλαίσιο του Ε.Π. Ανάπτυξη Ανθρώπινου Δυναμικού 2007-2013 και από εθνικούς πόρους κατά 15%.

ΑΘΗΝΑ - ΜΑΡΤΙΟΣ 2012