



ΛΕΠΤΟΜΕΡΕΙΑ ΥΑΛΟΠΕΤΑΣΜΑΤΟΣ Λ2

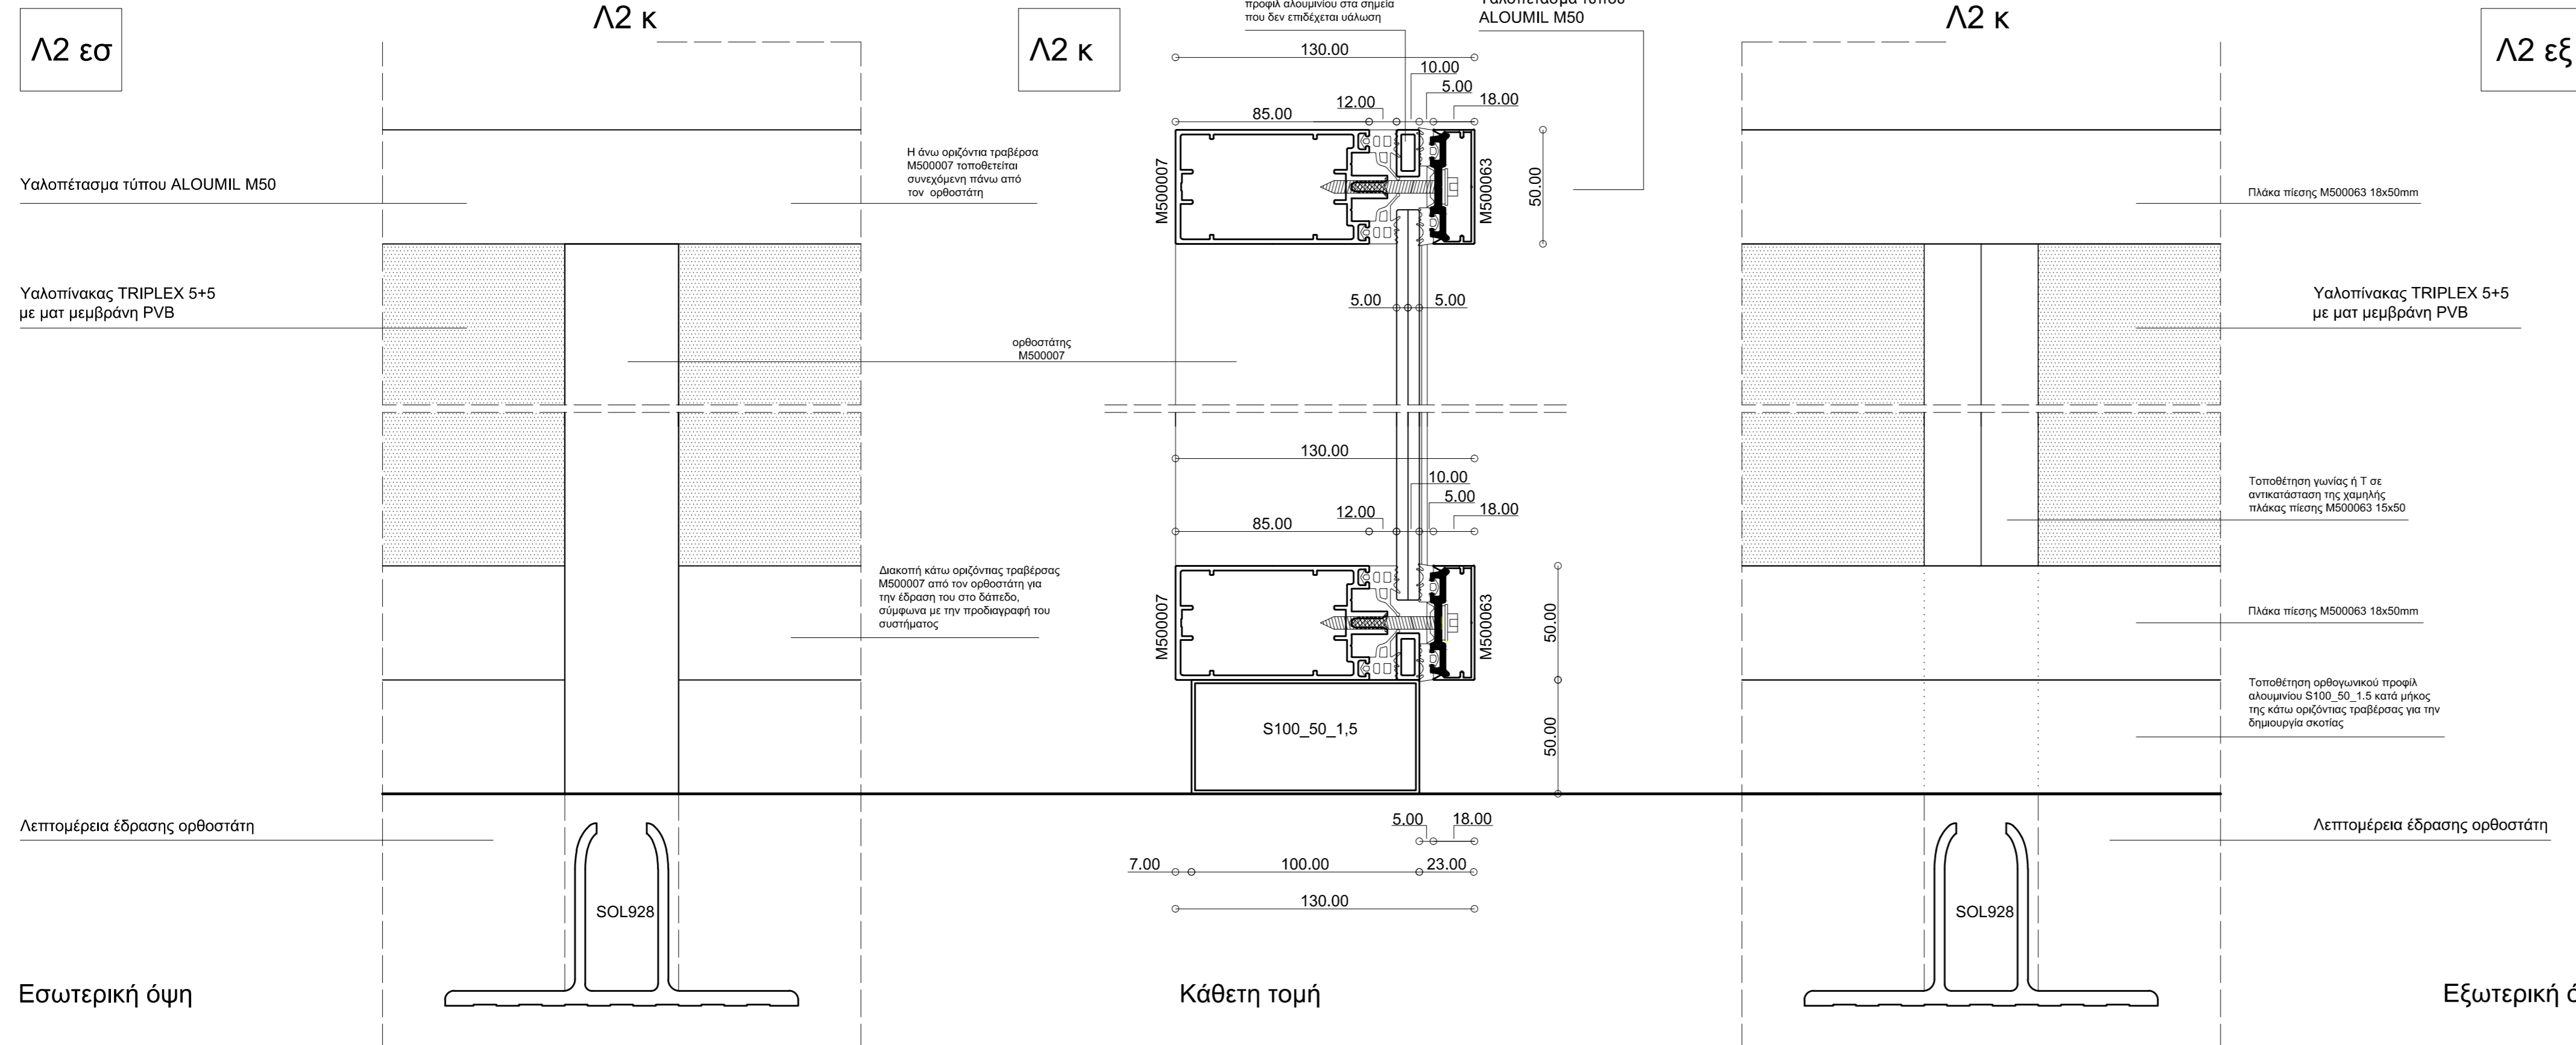

ΥΠΟΥΡΓΕΙΟ ΠΟΛΙΤΙΣΜΟΥ ΚΑΙ ΤΟΥΡΙΣΜΟΥ
Α' ΕΦΟΡΕΙΑ ΠΡΟΪΣΤΟΡΙΚΩΝ ΚΑΙ ΚΛΑΣΙΚΩΝ ΑΡΧΑΙΟΤΗΤΩΝ
ΑΡΧΑΙΟΛΟΓΙΚΟΣ ΧΩΡΟΣ ΑΡΧΑΙΑΣ ΑΓΟΡΑΣ
ΑΜΕΡΙΚΑΝΙΚΗ ΣΧΟΛΗ ΚΛΑΣΙΚΩΝ ΣΠΟΥΔΩΝ ΣΤΗΝ ΑΘΗΝΑ

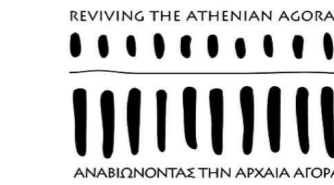

ΑΝΑΒΙΩΝΟΝΤΑΣ ΤΗΝ ΑΡΧΑΙΑ ΑΓΟΡΑ,
ΤΟΝ ΤΟΠΟ ΠΟΥ ΓΕΝΝΗΘΗΚΕ Η ΔΗΜΟΚΡΑΤΙΑ.

ΑΝΑΚΑΙΝΙΣΗ ΥΠΑΡΧΟΝΤΟΣ ΜΟΥΣΕΙΑΚΟΥ ΧΩΡΟΥ
ΣΤΟΝ 1ο ΟΡΟΦΟ ΤΗΣ ΣΤΟΑΣ ΑΤΤΑΛΟΥ

ΚΑΤΑΣΚΕΥΗ ΔΙΑΧΩΡΙΣΤΙΚΟΥ ΥΑΛΟΠΕΤΑΣΜΑΤΟΣ
ΚΑΤΑ ΜΗΚΟΣ ΤΗΣ ΚΕΝΤΡΙΚΗΣ ΚΙΟΝΟΣΤΟΙΧΙΑΣ

ΚΑΤΑΣΚΕΥΑΣΤΙΚΗ ΛΕΠΤΟΜΕΡΕΙΑ
ΥΑΛΟΠΕΤΑΣΜΑΤΟΣ
ΟΨΕΙΣ- ΚΑΘΕΤΗ ΤΟΜΗ

Λ.υπ2

ΚΛΙΜΑΚΑ 1:2

ΑΡ. ΣΧΕΔΙΟΥ

ΑΡΧΙΤΕΚΤΟΝΙΚΗ ΜΕΛΕΤΗ:
ΧΡΙΣΤΙΝΑ ΠΑΠΑΔΗΜΗΤΡΙΟΥ Αρχιτέκτων ΕΜΠ, MSc Προστασία μνημείων

ΣΥΝΕΡΓΑΤΗΣ:
ΙΑΣΩΝ ΖΙΡΩ Αρχιτέκτων ΕΜΠ



ΑΘΗΝΑ - ΜΑΡΤΙΟΣ 2012